PLANIMETRIA DISTRIBUZIONE PRIMARIA
MODULO DI DIGESTIONE E UPGRADING

metanodotto SNAM

recinzione

recinzione

AREA CABINE MT/BT

Q.E

QGBT 2

Q.E.

QGBT 1

SALITA ENTRO CANALE PORTACAVI

PREDISPOSIZIONE PER CAVI ALIMENTAZIONE DIGESTORE ED UPGRADING 4Ø160 DAL QUADRO ELETTRICO

PREDISPOSIZIONE PER CAVI ALIMENTAZIONE DIGESTORE ED UPGRADING 4Ø160

DISCESA DA CANALE PORTACAVI

Key-Plan

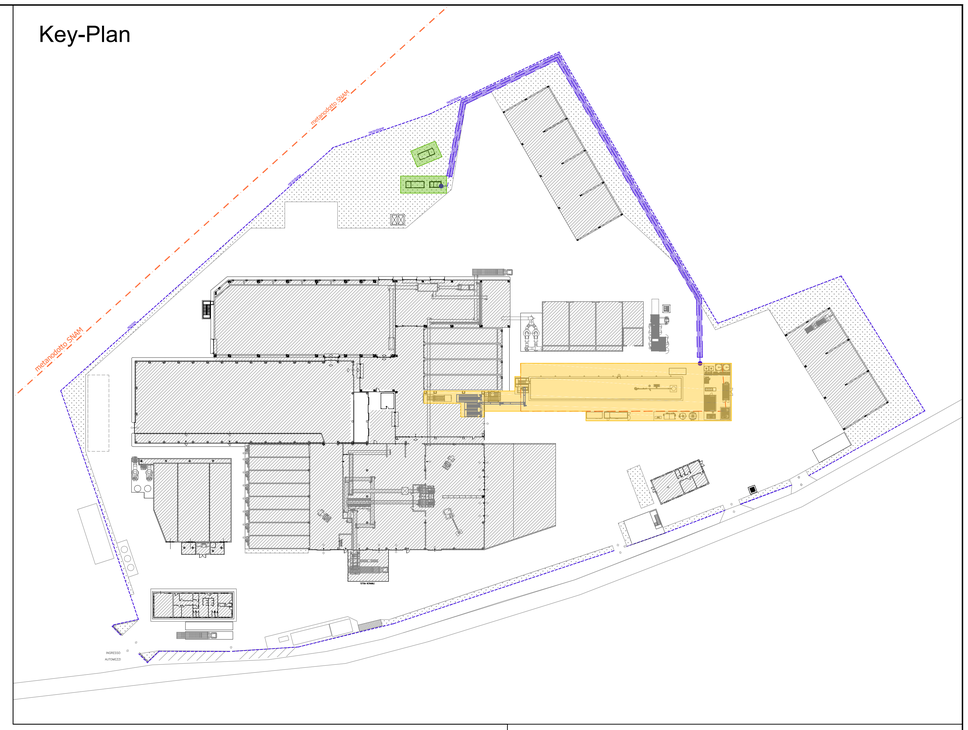

LEGENDA

- Aree e apparecchiature escluse dalla fornitura

AREE INCLUSE NELLA FORNITURA

- Zona 1 - Area di Digestione Anaerobica e up-grading
- Zona 2 - Area Consegna e Riconsegna Biometano
- Zona 3 - Area Tubazioni Trasporto Biometano
- Cordolo di delimitazione area esistente
- Aree cabine MT/BT
- Aree da illuminare con proiettori ordinari e di emergenza

REGIONE ABRUZZO
PROVINCIA DELL'AQUILA
Comune di Aielli

OGGETTO

AMPLIAMENTO IMPIANTO DI SELEZIONE RSU E STABILIZZAZIONE DELLA FRAZIONE ORGANICA

ENTE APPALTANTE

A.C.I.A.M. S.p.A.
Azienda Consorziale di Igiene Ambientale Marsicana

PROCEDURA

PROCEDURA APERTA PER L'AFFIDAMENTO DELLA FORNITURA, INSTALLAZIONE E MESSA IN ESERCIZIO DELL'IMPIANTO DI DIGESTIONE ANAEROBICA E DI UN SISTEMA DI UPGRADING PER LA PRODUZIONE DI BIOMETANO IN LOCALITA' LA STANGA - AIELLI (AQ)

EM.	DESCRIZIONE	COMPILATO	VERIFICATO	APPROVATO	DATA
3					
2					
1					Giugno 2021

RUP: Dott. Alberto Torelli

Progettista: Ing. Paolo Recchia

CODIFICA

COMMESSA | NORMATIVA DI RIFERIMENTO | FOGLIO 1 DI 1

A termini di legge si rivendica la proprietà di questo disegno con divieto di riprodurlo o di renderlo comunque noto a terzi e a ditte concorrenti senza nostra autorizzazione scritta.

TITOLO

PLANIMETRIA DISTRIBUZIONE PRIMARIA MODULO DI DIGESTIONE E UPGRADING

DIMENSIONI: A0

TAV. n°: c.11

IMPIANTO | SCALA: 1:200 | SCALA GRAFICA | RIF. CLIENTE

Formato A1 - 841 x 594