


PLANIMETRIA UBICATIVA CABINA ENEL

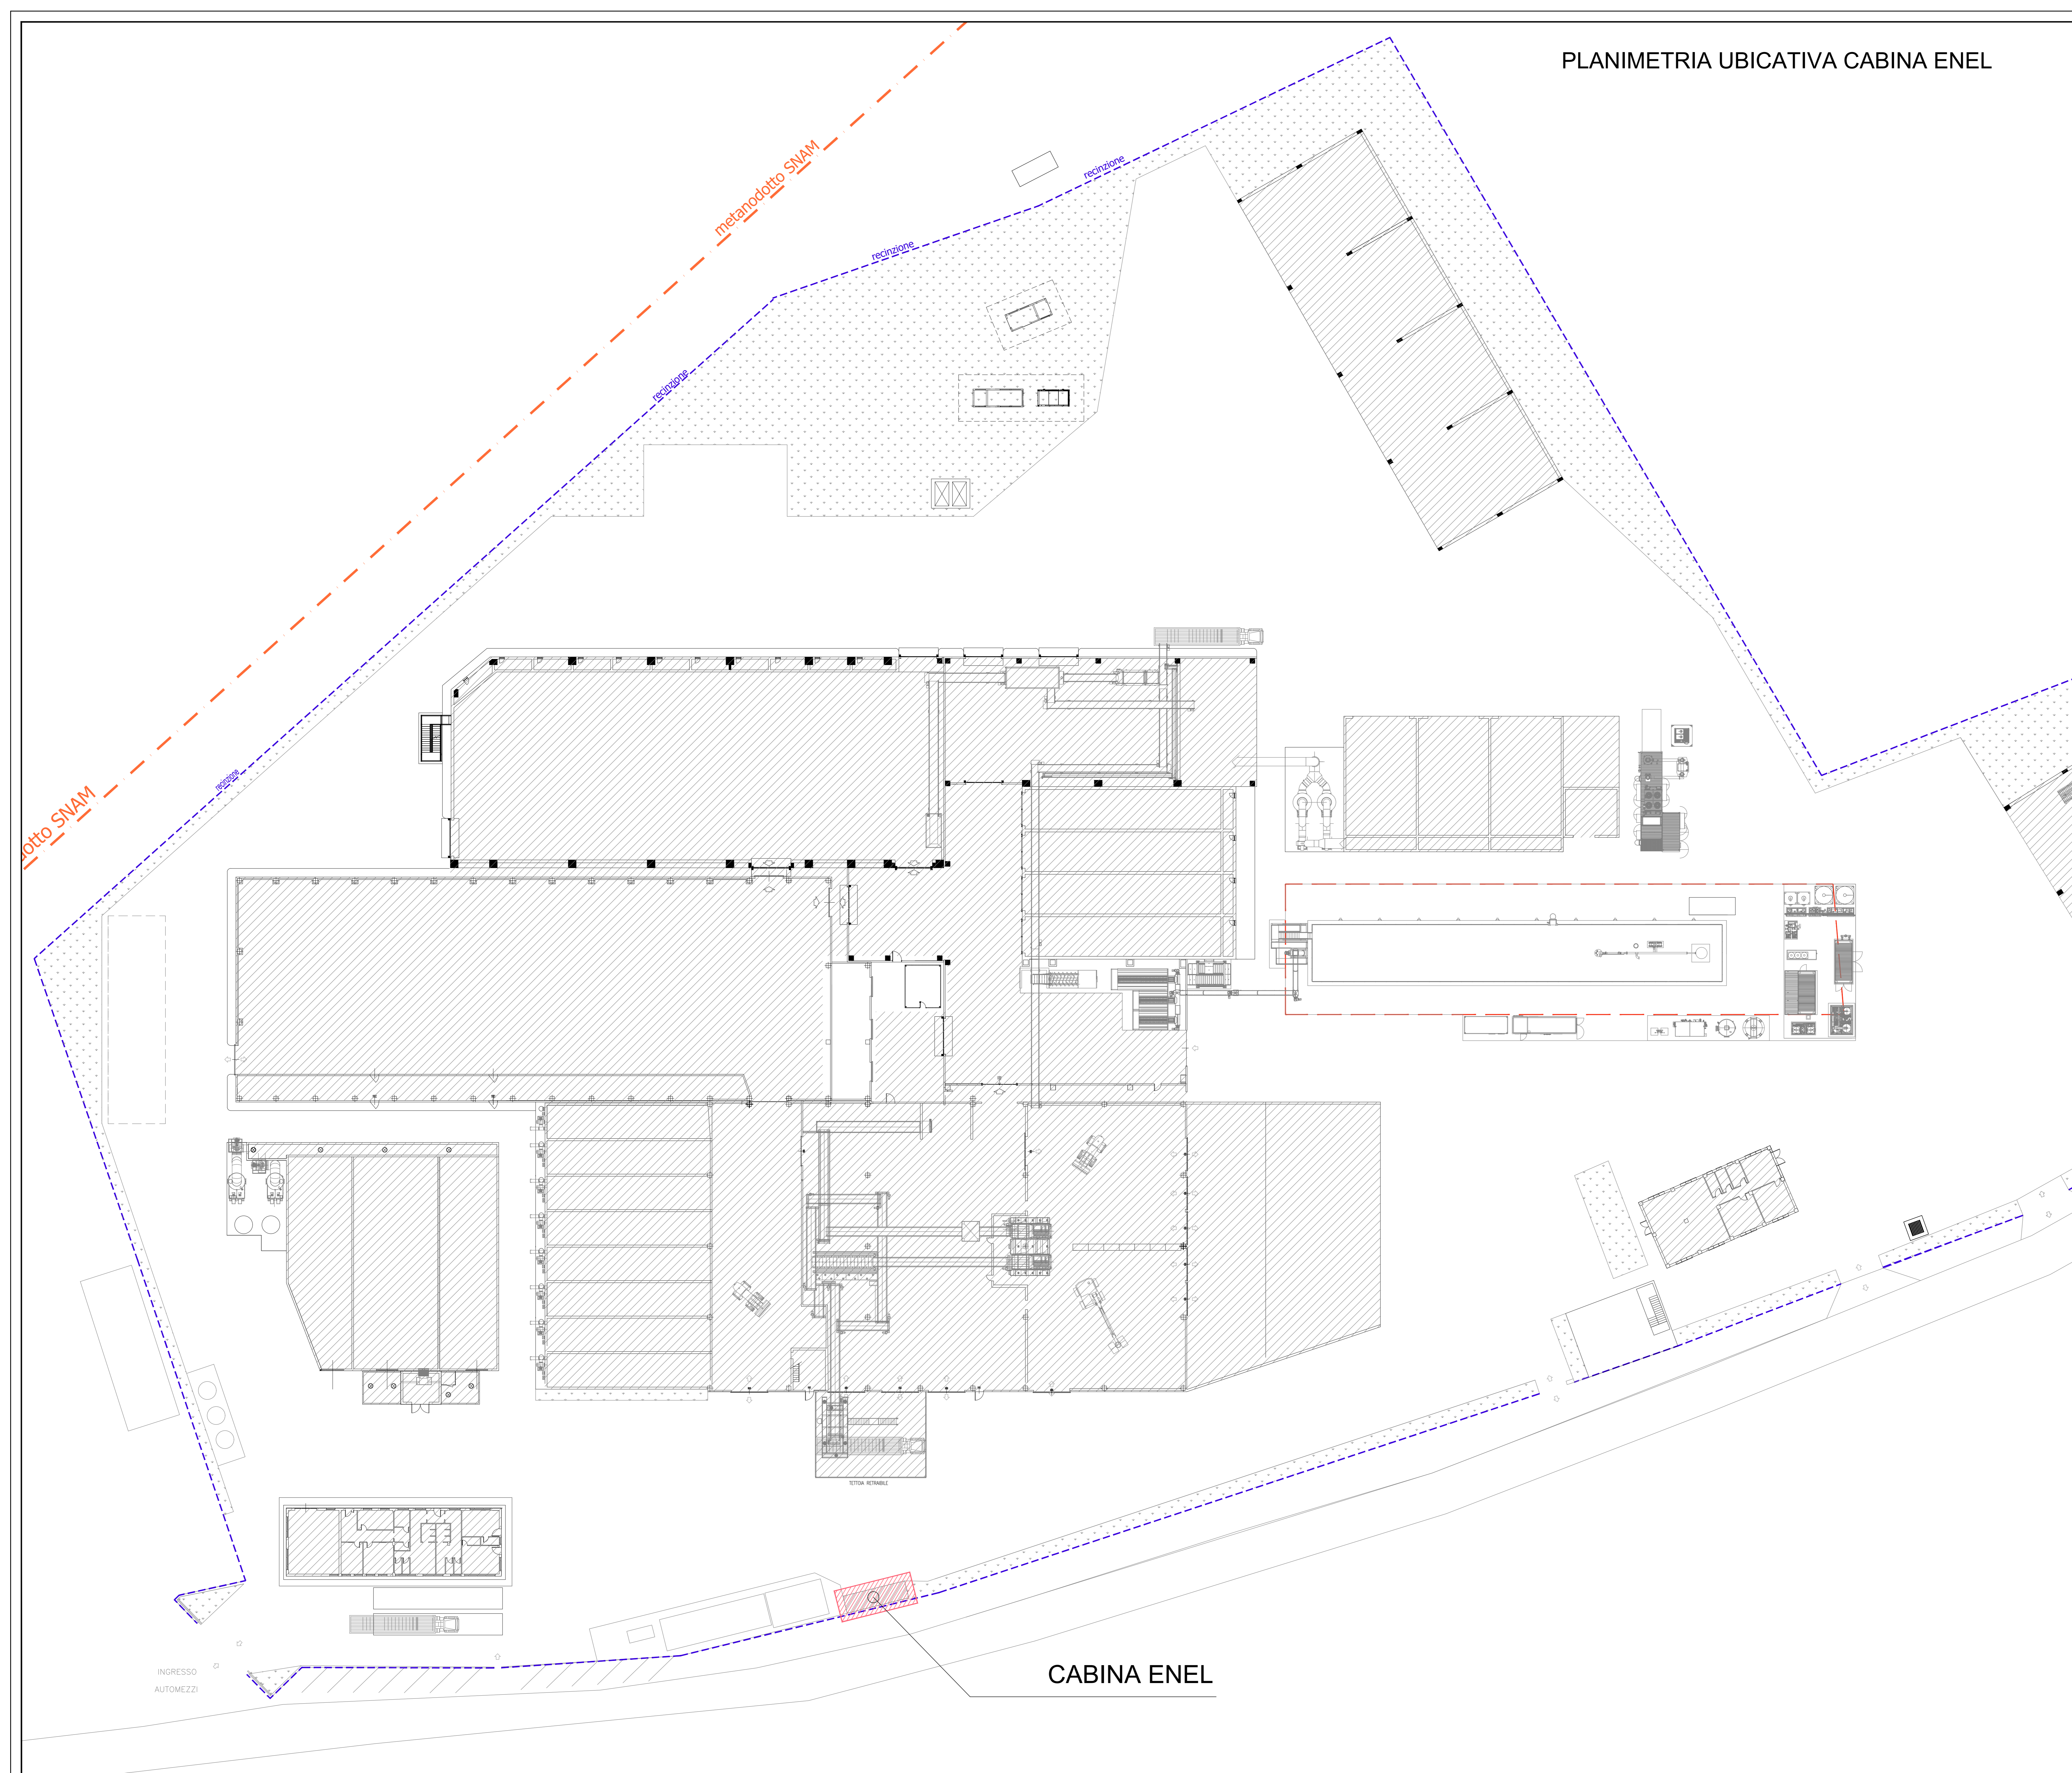

**LEGENDA**

- Aree e apparecchiature escluse dalla fornitura
- Cabina ENEL

**REGIONE ABRUZZO**  
 PROVINCIA DELL'AQUILA  
 Comune di Aielli

**AMPLIAMENTO IMPIANTO DI SELEZIONE RSU  
 E STABILIZZAZIONE DELLA FRAZIONE  
 ORGANICA**

**A.C.I.A.M. S.p.A.**  
 Azienda Consorziale di Igiene Ambientale Marsicana

**PROCEDURA APERTA PER L'AFFIDAMENTO  
 DELLA FORNITURA, INSTALLAZIONE E MESSA IN  
 ESERCIZIO DELL'IMPIANTO DI DIGESTIONE  
 ANAEROBICA E DI UN SISTEMA DI UPGRADING  
 PER LA PRODUZIONE DI BIOMETANO IN  
 LOCALITA' LA STANGA - AIELLI (AQ)**

3					
2					
1					Giugno 2021
EM	DESCRIZIONE	COMPIATO	VERIFICATO	APPROVATO	DATA

RUP: Dott. Alberto Torelli	Progettista: Ing. Paolo Recchia	COMMESSA	NORMATIVA DI RIFERIMENTO
		FUOGLIO	1 DI 1

TITOLO	DIMENSIONI	TAV. n°
<b>PLANIMETRIA UBICATIVA CABINA ENEL</b>	<b>A0</b>	<b>c.12</b>
IMPIANTO	SCALA	SCALA GRAFICA
	-	
		REF. CLIENTE

**CABINA ENEL**